


CHINETA	
Potencia Pico	587,86 kWp
Potencia Nominal	500 kWn
Nº Módulos	988 (JAM72D40-595/MB)
Nº Inversores	2 (SG 250-HX)
Nº Strings	38
Estructura Portante	Mesa fija 2V13 a 30°

REV.	FECHA	DESCRIPCIÓN	PREPARADO	APROBADO	FIRMA
-	-	-	-	-	-
0	04/2025	DISEÑO GENERAL	D.G.	-	-

		PROYECTO: INSTALACIÓN FOTOVOLTAICA CON CONEXIÓN A RED CHINETA - 500 kWn / 587,86 kWp		NOMBRE PLANO: DISEÑO GENERAL		NOMBRE ARCHIVO: Layout CHINETA - Lotes			
FASE: EMISIÓN INICIAL		SITUACIÓN: LECERA ZARAGOZA - ARAGÓN		SECCIÓN: DISEÑO GENERAL		Nº PLANO: 1	FORMATO: A3	ESCALA: 1:750	

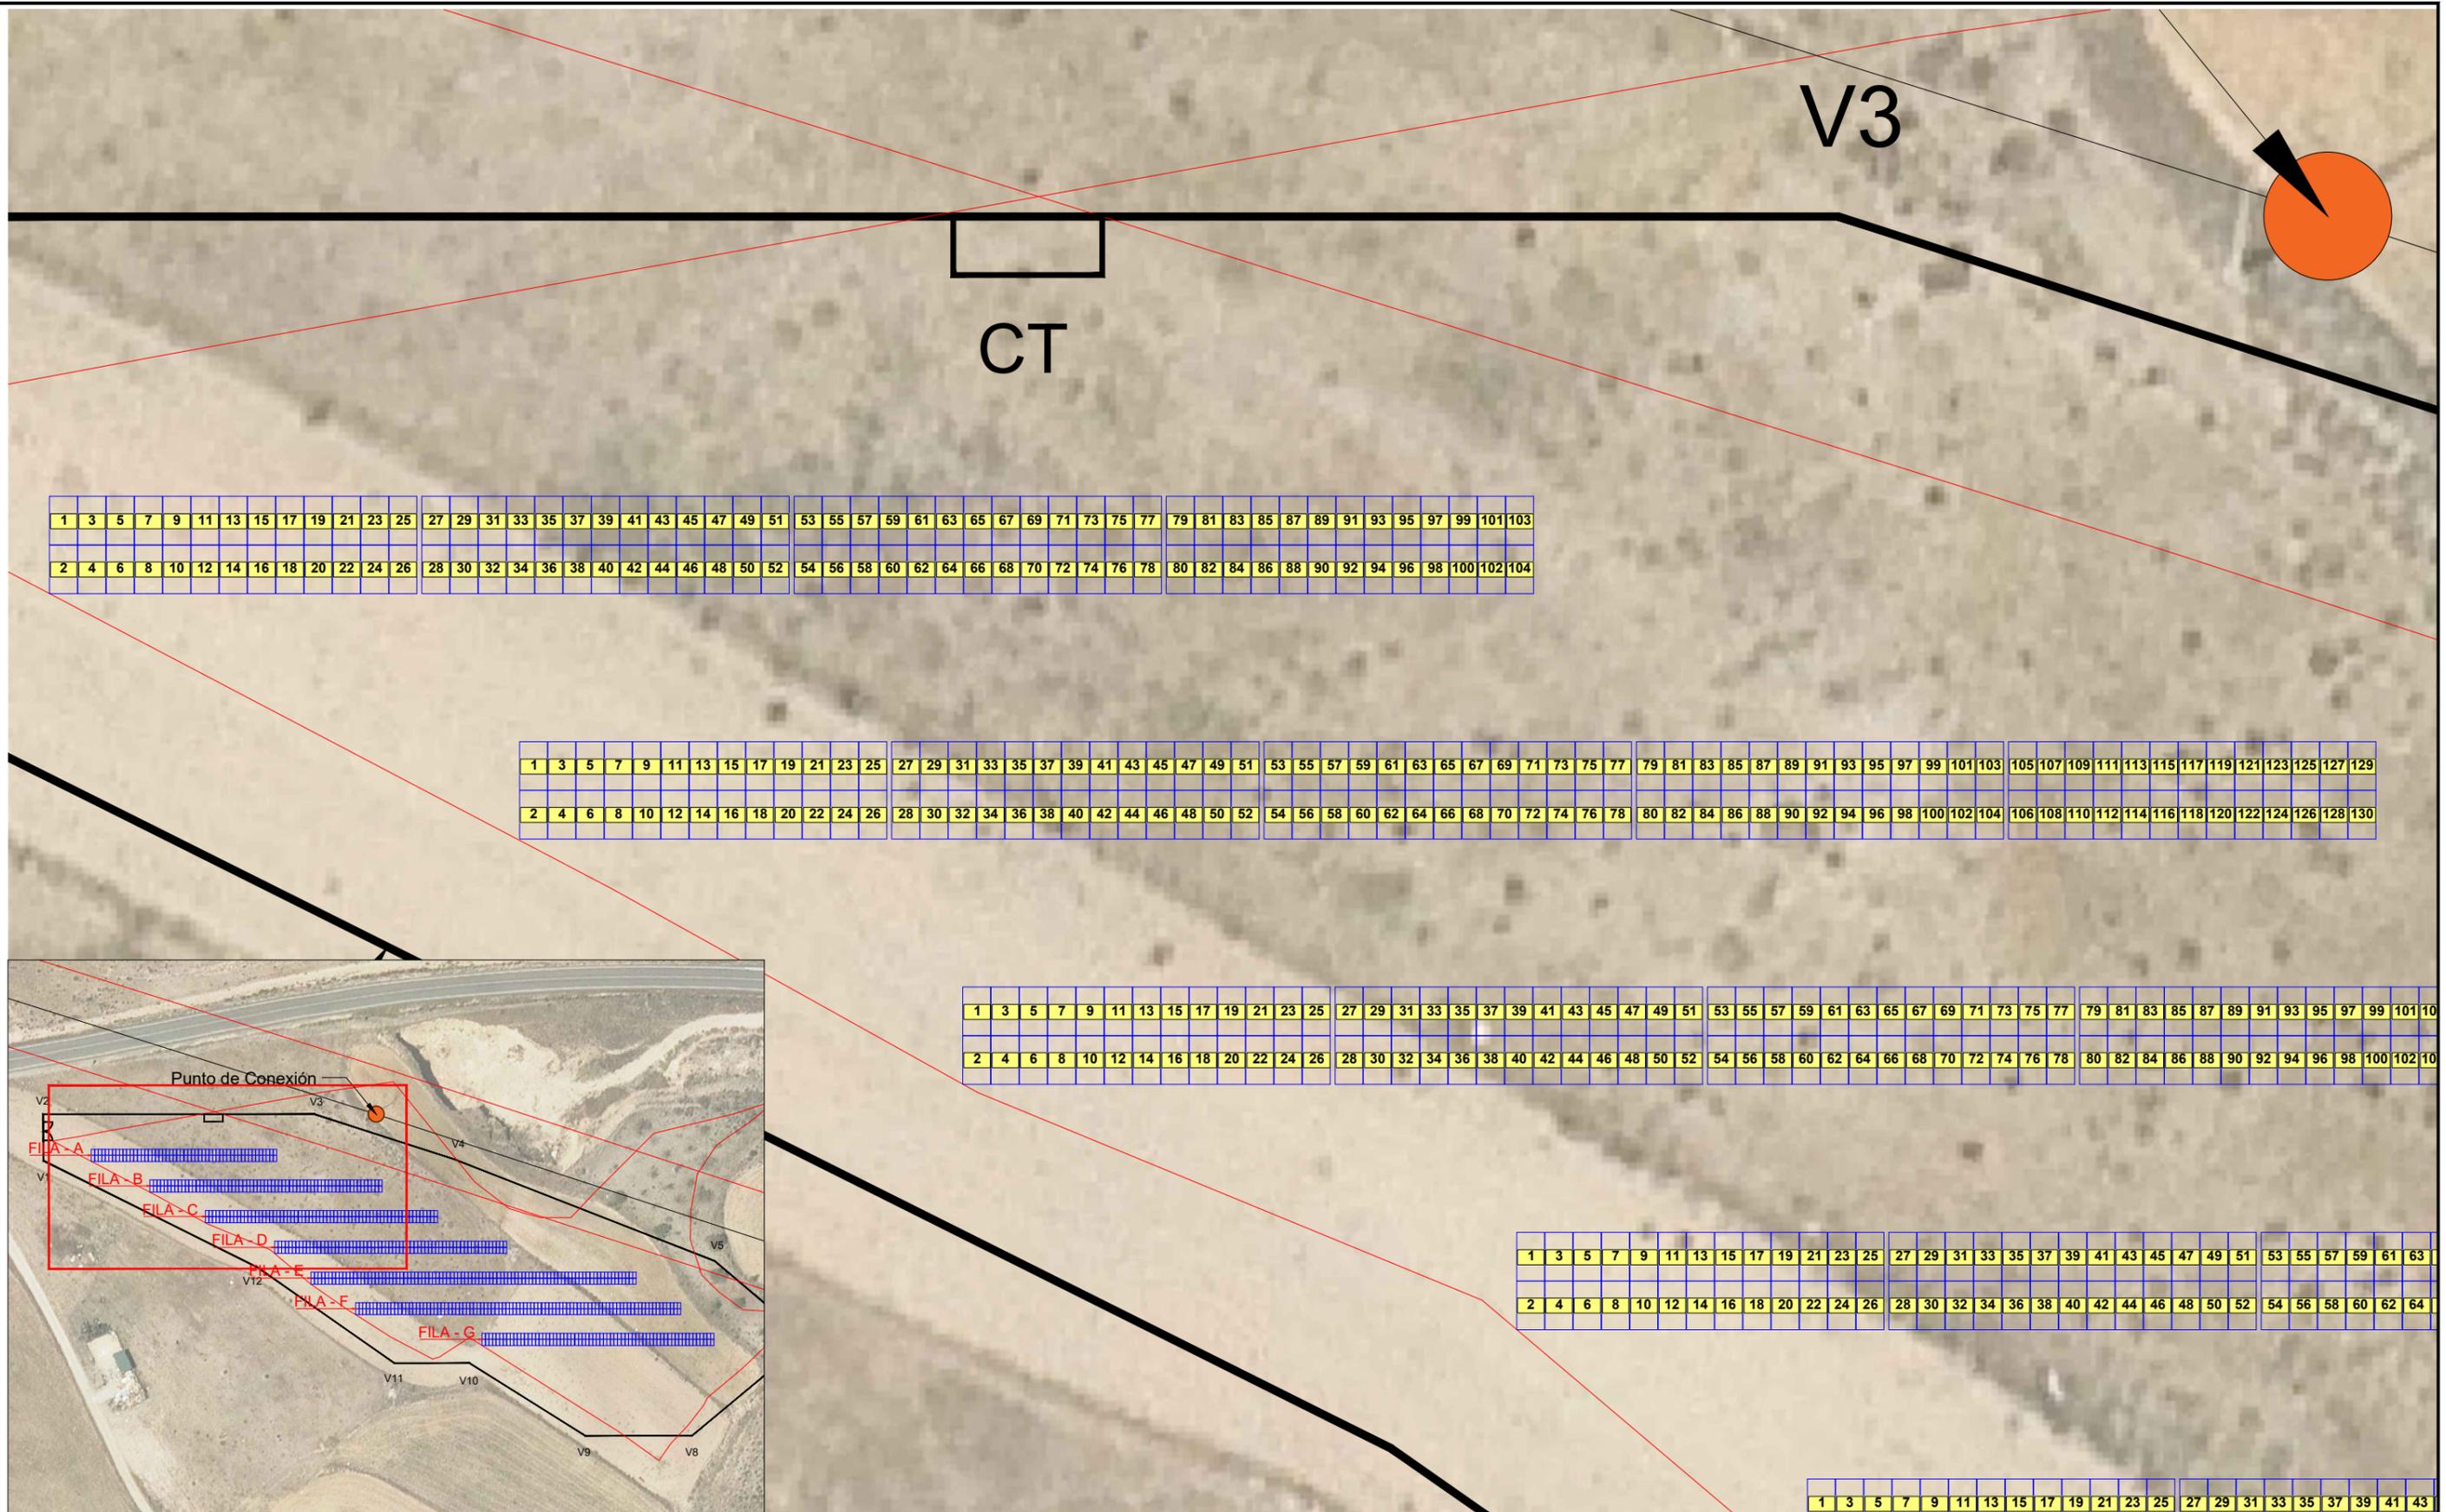


1	3	5	7	9	11	13	15	17	19	21	23	25	27	29	31	33	35	37	39	41	43	45	47	49	51	53	55	57	59	61	63	65	67	69	71	73	75	77	79	81	83	85	87	89	91	93	95	97	99	101	103
2	4	6	8	10	12	14	16	18	20	22	24	26	28	30	32	34	36	38	40	42	44	46	48	50	52	54	56	58	60	62	64	66	68	70	72	74	76	78	80	82	84	86	88	90	92	94	96	98	100	102	104

1	3	5	7	9	11	13	15	17	19	21	23	25	27	29	31	33	35	37	39	41	43	45	47	49	51	53	55	57	59	61	63	65	67	69	71	73	75	77	79	81	83	85	87	89	91	93	95	97	99	101	103	105	107	109	111	113	115	117	119	121	123	125	127	129
2	4	6	8	10	12	14	16	18	20	22	24	26	28	30	32	34	36	38	40	42	44	46	48	50	52	54	56	58	60	62	64	66	68	70	72	74	76	78	80	82	84	86	88	90	92	94	96	98	100	102	104	106	108	110	112	114	116	118	120	122	124	126	128	130



1	3	5	7	9	11	13	15	17	19	21	23	25	27	29	31	33	35	37	39	41	43	45	47	49	51	53	55	57	59	61	63	65	67	69	71	73	75	77	79	81	83	85	87	89	91	93	95	97	99	101	103	105	107	109	111	113	115	117	119	121	123	125	127	129
2	4	6	8	10	12	14	16	18	20	22	24	26	28	30	32	34	36	38	40	42	44	46	48	50	52	54	56	58	60	62	64	66	68	70	72	74	76	78	80	82	84	86	88	90	92	94	96	98	100	102	104	106	108	110	112	114	116	118	120	122	124	126	128	130

1	3	5	7	9	11	13	15	17	19	21	23	25	27	29	31	33	35	37	39	41	43	45	47	49	51	53	55	57	59	61	63	65	67	69	71	73	75	77	79	81	83	85	87	89	91	93	95	97	99	101	103	105	107	109	111	113	115	117	119	121	123	125	127	129
2	4	6	8	10	12	14	16	18	20	22	24	26	28	30	32	34	36	38	40	42	44	46	48	50	52	54	56	58	60	62	64	66	68	70	72	74	76	78	80	82	84	86	88	90	92	94	96	98	100	102	104	106	108	110	112	114	116	118	120	122	124	126	128	130

1	3	5	7	9	11	13	15	17	19	21	23	25	27	29	31	33	35	37	39	41	43
2	4	6	8	10	12	14	16	18	20	22	24	26	28	30	32	34	36	38	40	42	44

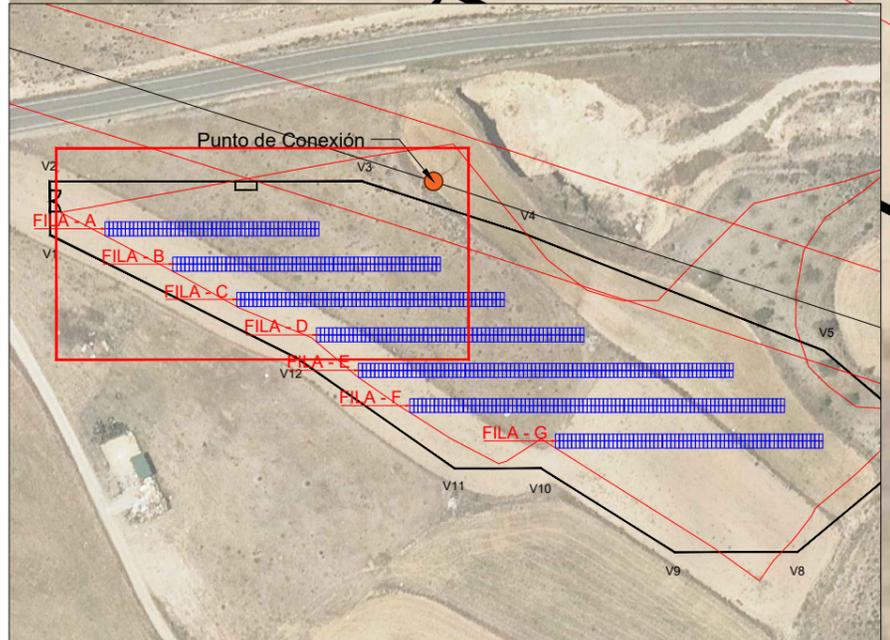

-	-	-	-	-	-	AUTOR DE PROYECTO	PROYECTO:	NOMBRE PLANO:	NOMBRE ARCHIVO:			
-	-	-	-	-	-		INSTALACIÓN FOTOVOLTAICA CON CONEXIÓN A RED CHINETA - 500 kWn / 587,86 kWp	DISEÑO GENERAL	Layout CHINETA - Lotes			
0	04/2025	DISEÑO GENERAL	D.G.	-	-		FASE:	SITUACIÓN:	SECCIÓN:		Nº PLANO:	FORMATO:
REV.	FECHA	DESCRIPCIÓN	PREPARADO	APROBADO	FIRMA	EMISIÓN INICIAL	LECERA ZARAGOZA - ARAGÓN	DISEÑO GENERAL	1	A3	1:250	2 / 4

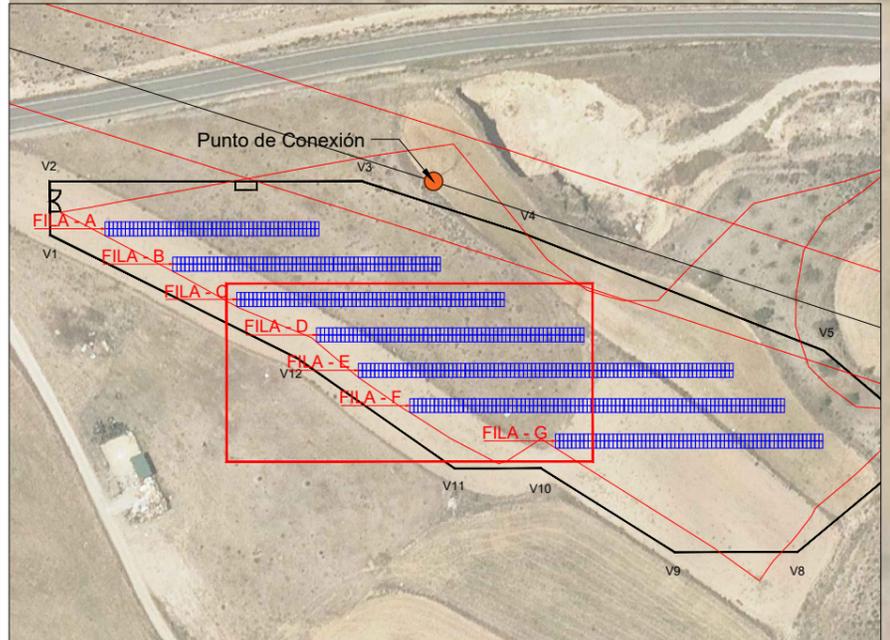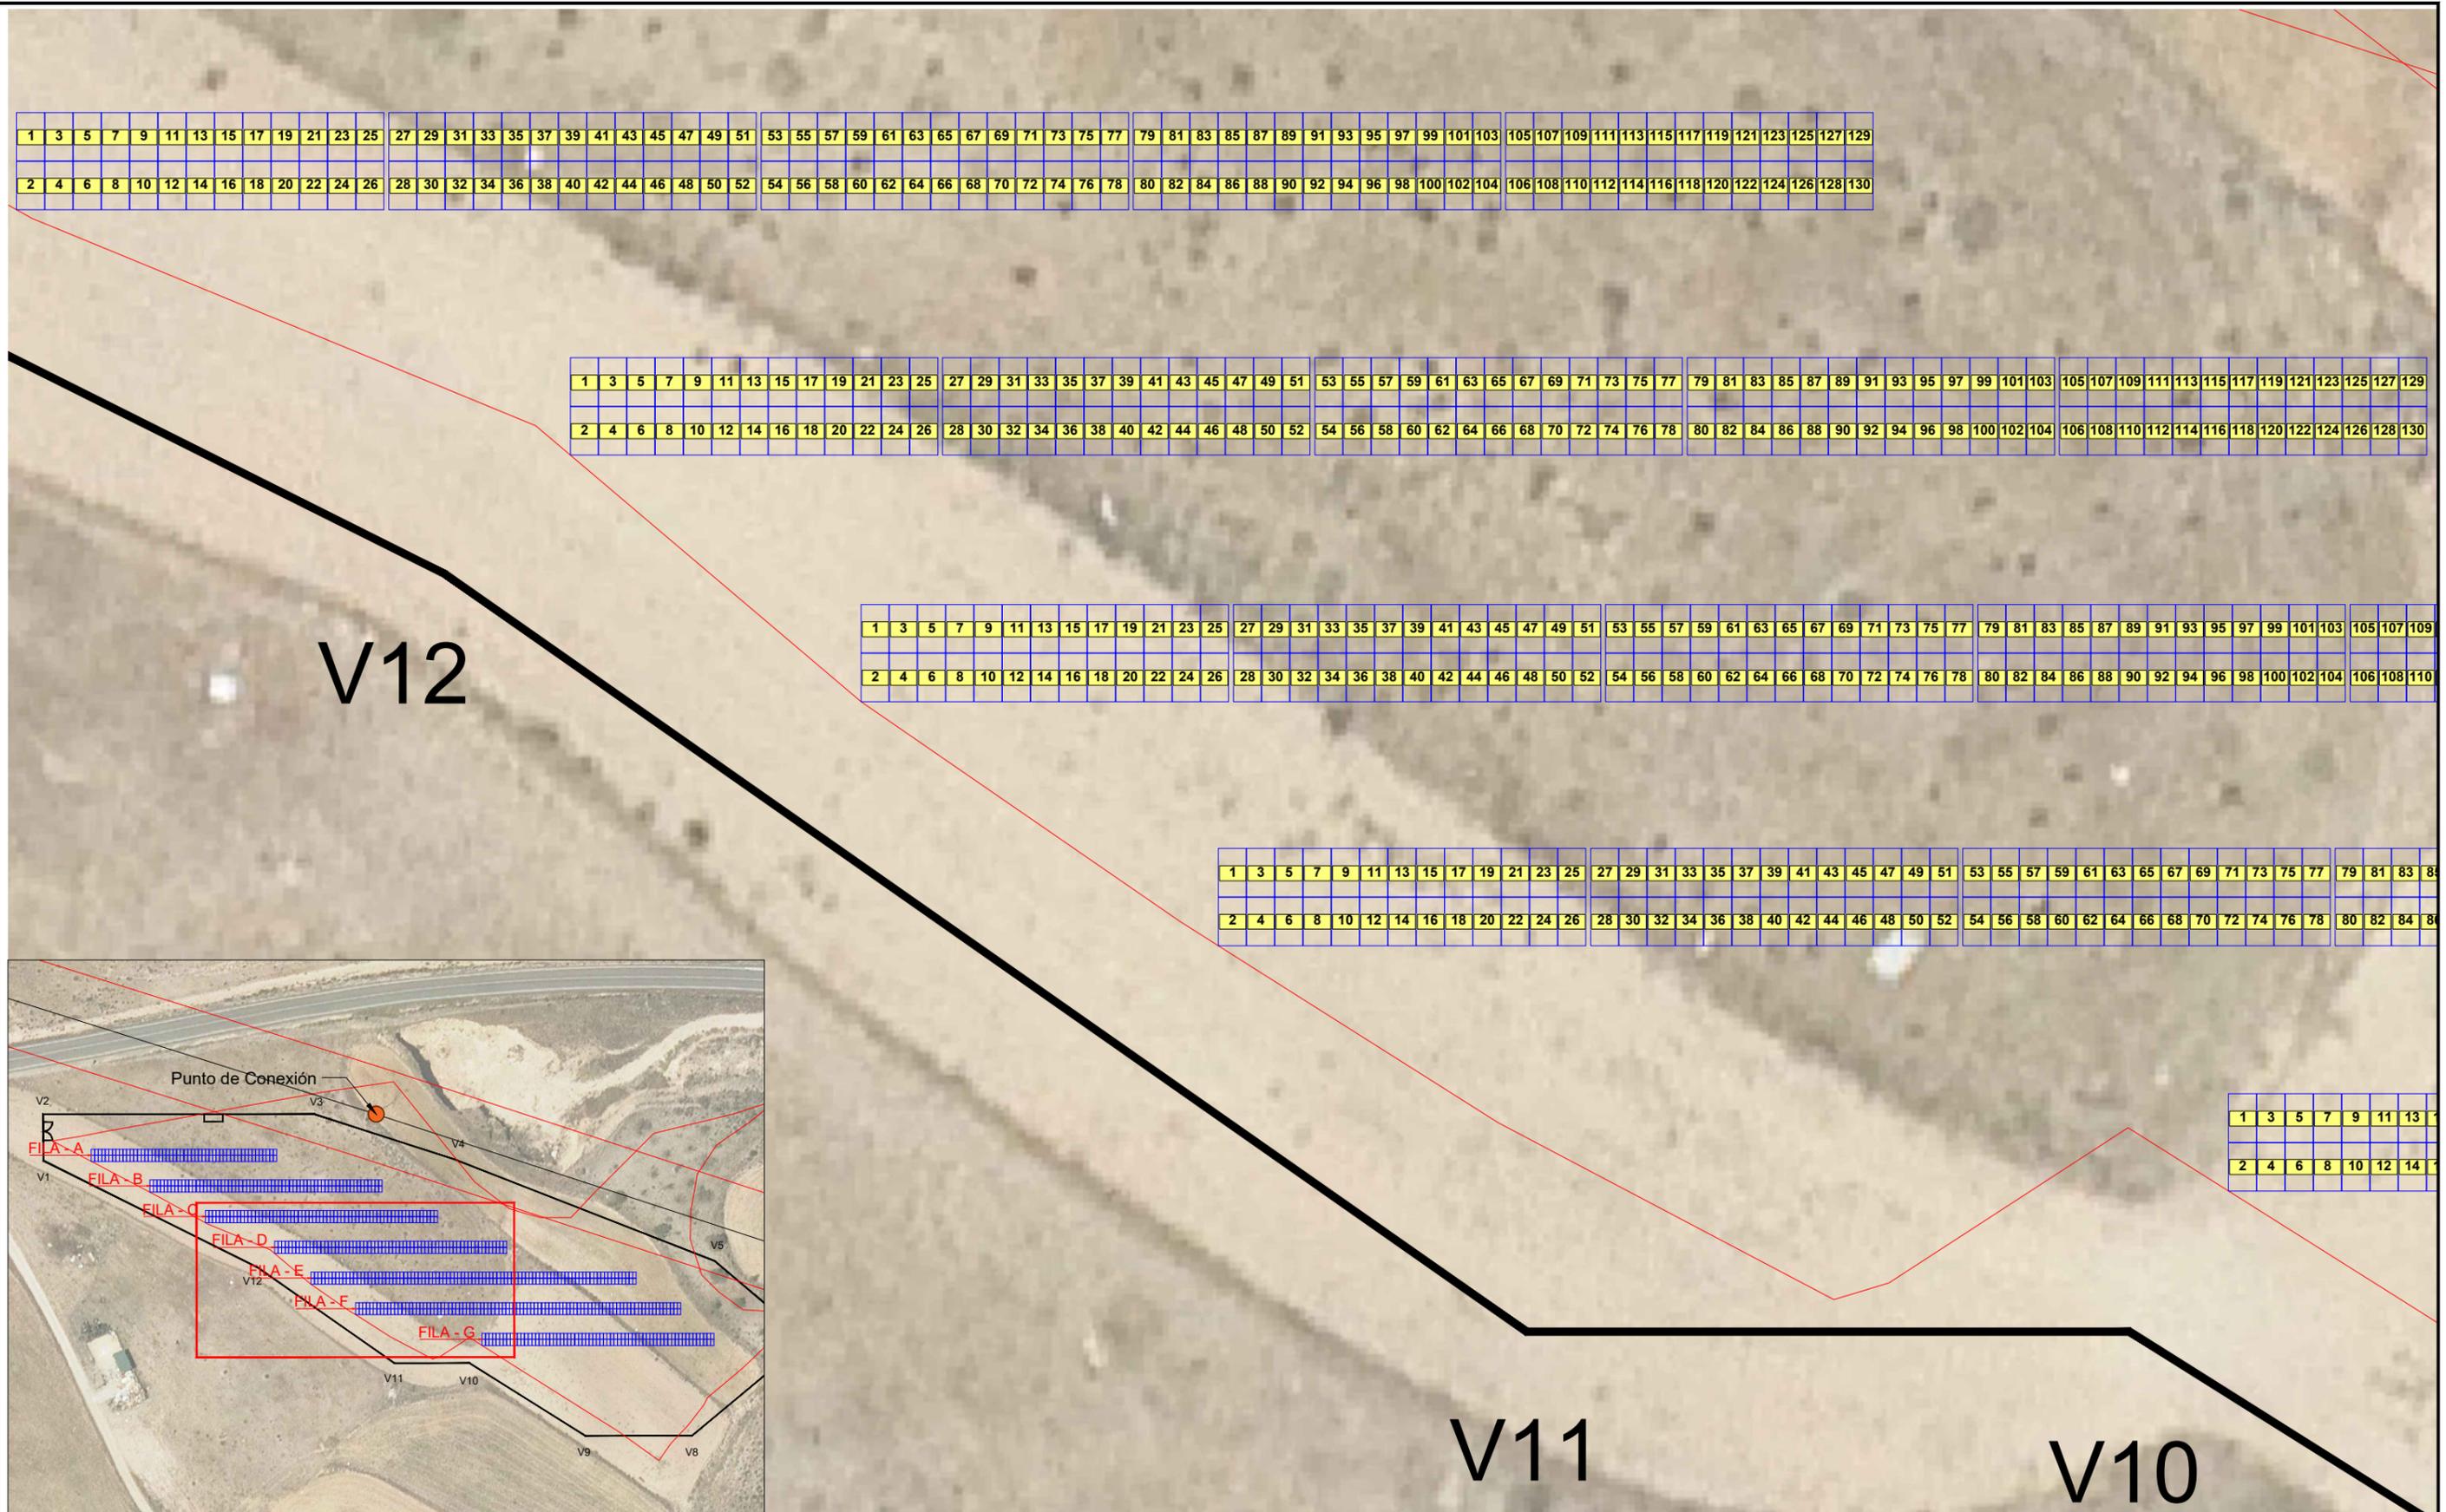


-	-	-	-	-
0	04/2025	DISEÑO GENERAL	D.G.	-
REV.	FECHA	DESCRIPCIÓN	PREPARADO	APROBADO



AUTOR DE PROYECTO		PROYECTO:		NOMBRE PLANO:		NOMBRE ARCHIVO:			
		INSTALACIÓN FOTOVOLTAICA CON CONEXIÓN A RED CHINETA - 500 kWn / 587,86 kWp		DISEÑO GENERAL		Layout CHINETA - Lotes			
FASE:		SITUACIÓN:		SECCIÓN:		Nº PLANO:	FORMATO:	ESCALA:	HOJA:
EMISIÓN INICIAL		LECERA ZARAGOZA - ARAGÓN		DISEÑO GENERAL		1	A3	1:250	3 / 4

AUTOR DE PROYECTO		PROYECTO:		NOMBRE PLANO:		NOMBRE ARCHIVO:			
		INSTALACIÓN FOTOVOLTAICA CON CONEXIÓN A RED CHINETA - 500 kWn / 587,86 kWp		DISEÑO GENERAL		Layout CHINETA - Lotes			
FASE:		SITUACIÓN:		SECCIÓN:		Nº PLANO:	FORMATO:	ESCALA:	HOJA:
EMISIÓN INICIAL		LECERA ZARAGOZA - ARAGÓN		DISEÑO GENERAL		1	A3	1:250	3 / 4

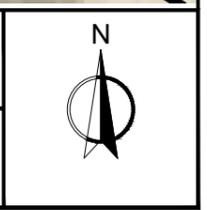


V5

83	85	87	89	91	93	95	97	99	101	103	105	107	109	111	113	115	117	119	121	123	125	127	129
84	86	88	90	92	94	96	98	100	102	104	106	108	110	112	114	116	118	120	122	124	126	128	130

63	65	67	69	71	73	75	77	79	81	83	85	87	89	91	93	95	97	99	101	103	105	107	109	111	113	115	117	119	121	123	125	127	129	131	133	135	137	139	141	143	145	147	149	151	153	155	157	159	161	163	165	167	169	171	173	175	177	179	181
64	66	68	70	72	74	76	78	80	82	84	86	88	90	92	94	96	98	100	102	104	106	108	110	112	114	116	118	120	122	124	126	128	130	132	134	136	138	140	142	144	146	148	150	152	154	156	158	160	162	164	166	168	170	172	174	176	178	180	182

7	39	41	43	45	47	49	51	53	55	57	59	61	63	65	67	69	71	73	75	77	79	81	83	85	87	89	91	93	95	97	99	101	103	105	107	109	111	113	115	117	119	121	123	125	127	129	131	133	135	137	139	141	143	145	147	149	151	153	155	157	159	161	163	165	167	169	171	173	175	177	179	181
8	40	42	44	46	48	50	52	54	56	58	60	62	64	66	68	70	72	74	76	78	80	82	84	86	88	90	92	94	96	98	100	102	104	106	108	110	112	114	116	118	120	122	124	126	128	130	132	134	136	138	140	142	144	146	148	150	152	154	156	158	160	162	164	166	168	170	172	174	176	178	180	182

1	3	5	7	9	11	13	15	17	19	21	23	25	27	29	31	33	35	37	39	41	43	45	47	49	51	53	55	57	59	61	63	65	67	69	71	73	75	77	79	81	83	85	87	89	91	93	95	97	99	101	103	105	107	109	111	113	115	117	119	121	123	125	127	129
2	4	6	8	10	12	14	16	18	20	22	24	26	28	30	32	34	36	38	40	42	44	46	48	50	52	54	56	58	60	62	64	66	68	70	72	74	76	78	80	82	84	86	88	90	92	94	96	98	100	102	104	106	108	110	112	114	116	118	120	122	124	126	128	130

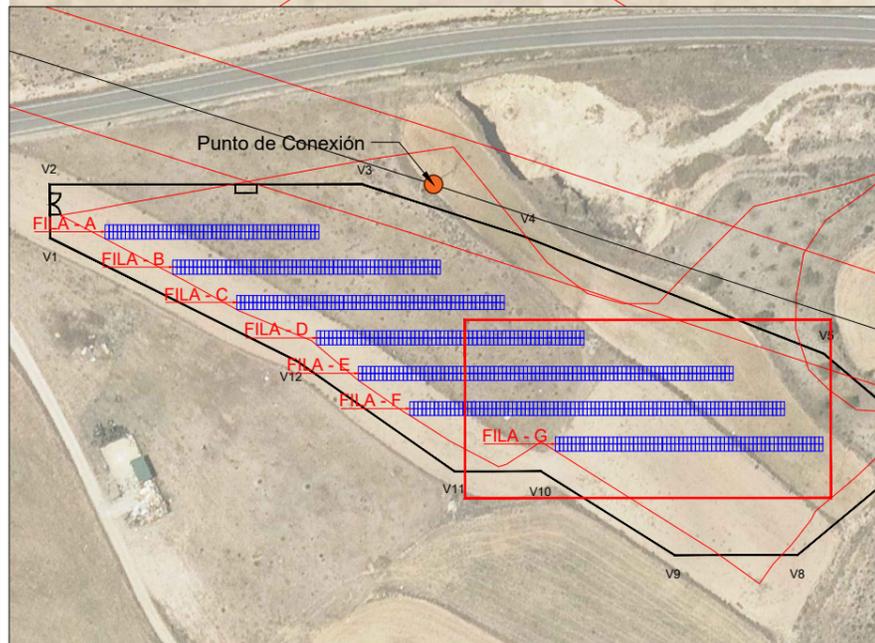

-	-	-	-	-	-
0	04/2025	DISEÑO GENERAL	D.G.	-	-
REV.	FECHA	DESCRIPCIÓN	PREPARADO	APROBADO	FIRMA

AUTOR DE PROYECTO

PROYECTO:
**INSTALACIÓN FOTOVOLTAICA CON CONEXIÓN A RED
 CHINETA - 500 kWn / 587,86 kWp**

FASE:
EMISIÓN INICIAL

SITUACIÓN:
**LECERA
 ZARAGOZA - ARAGÓN**

NOMBRE PLANO:
DISEÑO GENERAL

SECCIÓN:
DISEÑO GENERAL

Nº PLANO:
1

NOMBRE ARCHIVO:
Layout CHINETA - Lotes

FORMATO:
A3

ESCALA:
1:250

HOJA:
4 / 4

