




MEDIANENSE	
Potencia Pico	974,61 kWp
Potencia Nominal	750 kWn
Nº Módulos	1.638 (JAM72D40-595/MB)
Nº Inversores	3 (SG 250-HX)
Nº Strings	63
Esctructura Portante	Mesa fija 2V13 a 30º


-	-	-	-	-	-
-	-	-	-	-	-
0	04/2025	DISEÑO GENERAL	D.G.	-	-
REV.	FECHA	DESCRIPCIÓN	PREPARADO	APROBADO	FIRMA

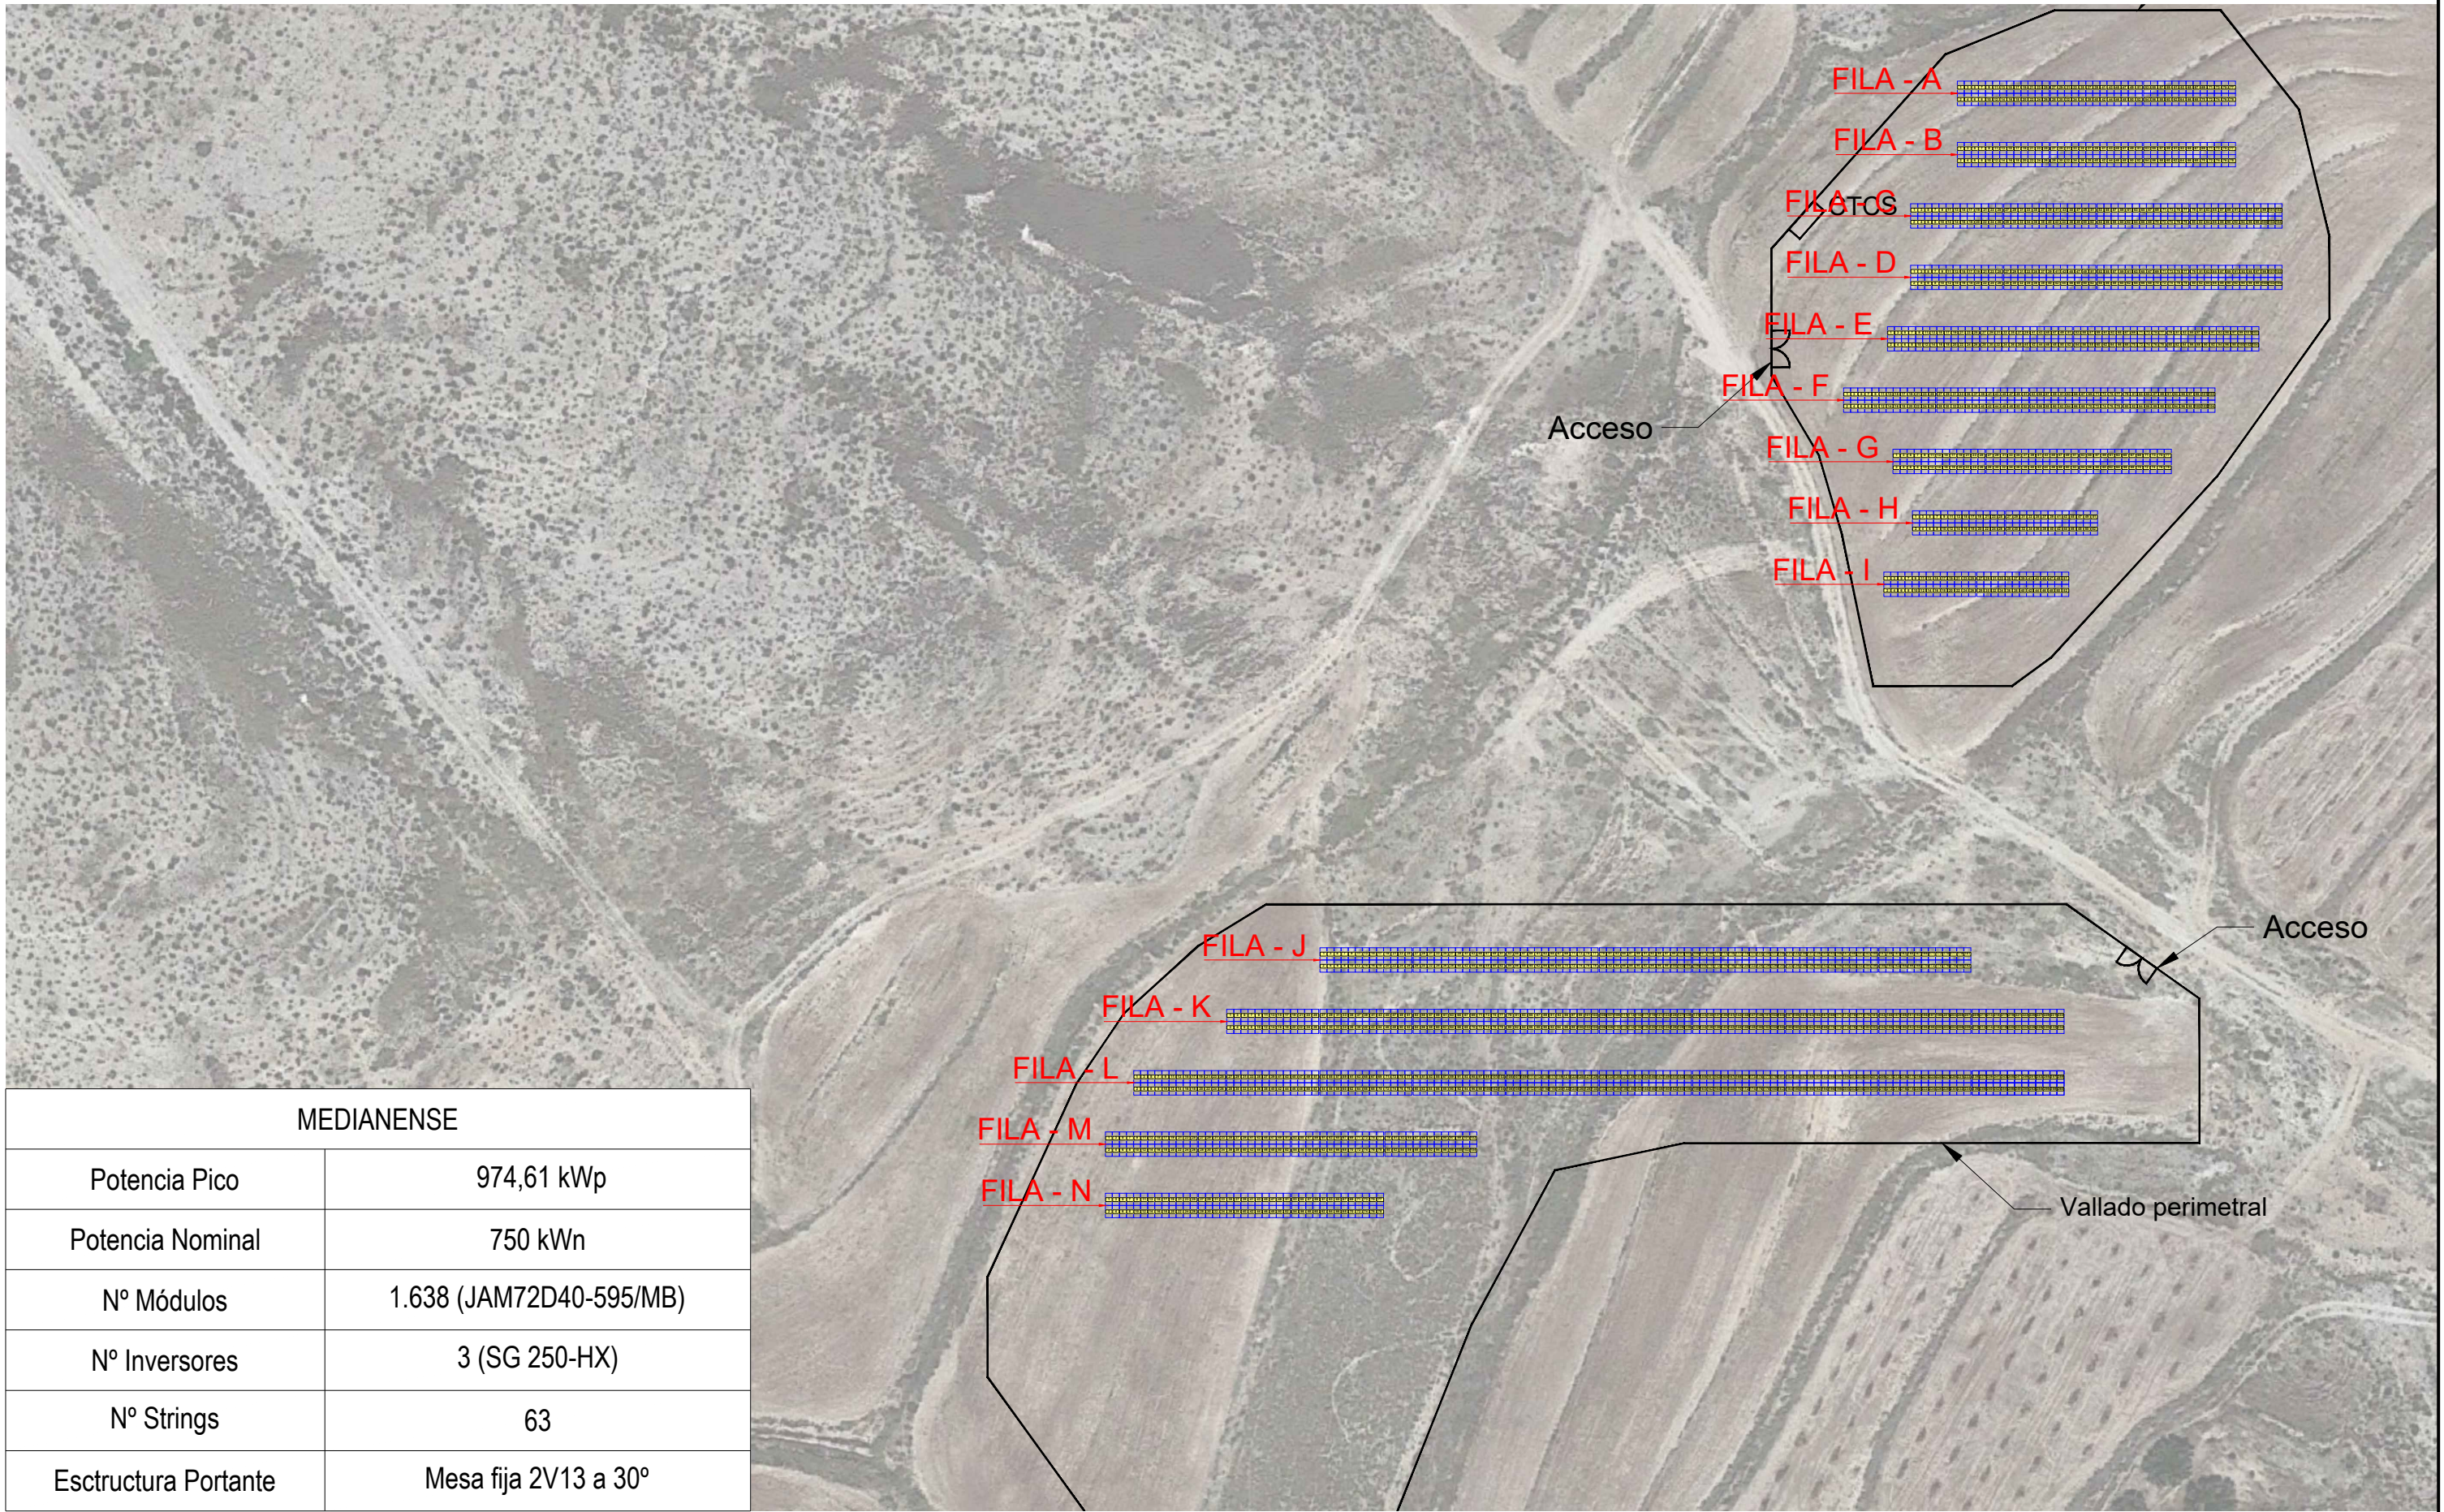


AUTOR DE PROYECTO		PROYECTO:	
INSTALACIÓN FOTOVOLTAICA CON CONEXIÓN A RED MEDIANENSE - 750 kWn / 974,61 kWp			
FASE:	SITUACIÓN:		
EMISIÓN INICIAL	MEDIANA DE ARAGÓN ZARAGOZA - ARAGÓN		

NOMBRE PLANO:		NOMBRE ARCHIVO:	
DISEÑO GENERAL		Layout MEDIANENSE - Lote	
SECCIÓN:	Nº PLANO:	FORMATO:	ESCALA:
DISEÑO GENERAL	1	A3	1:1000

HOJA:	
1 / 5	

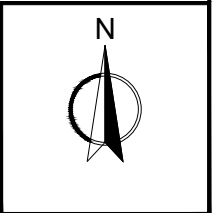


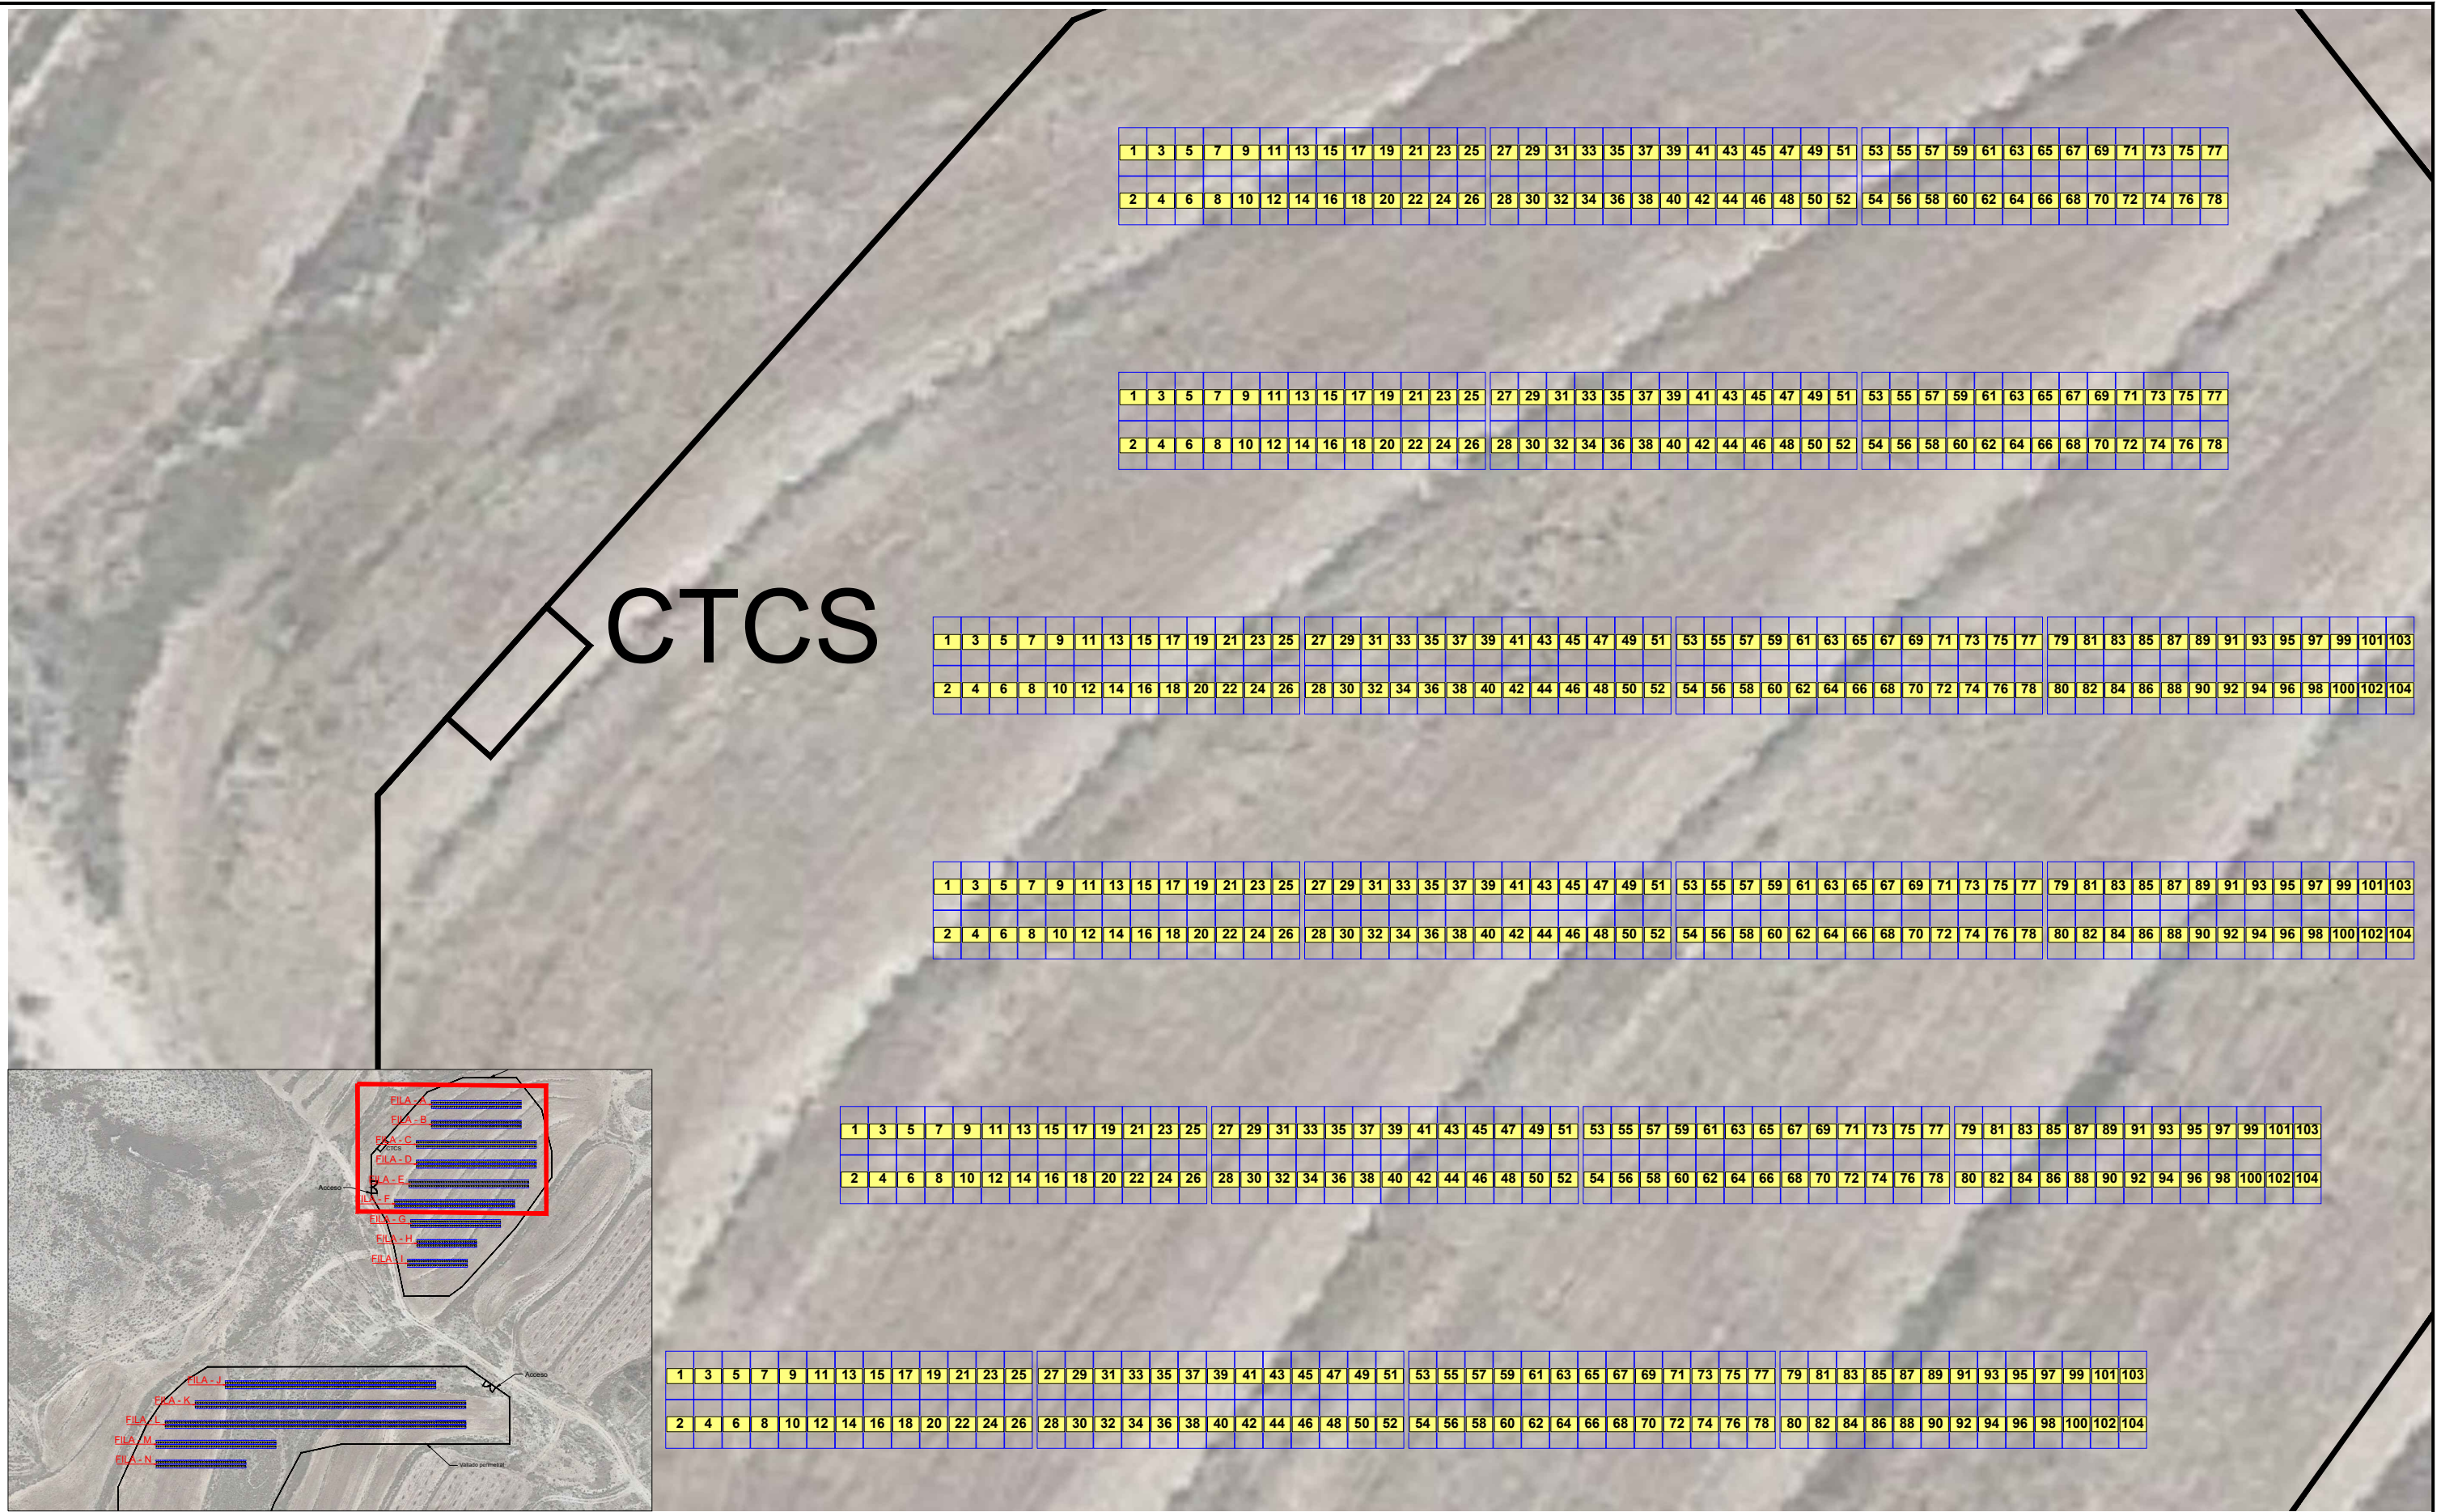


-	-	-	-	-		efelec pv services	AUTOR DE PROYECTO		PROYECTO:		NOMBRE PLANO:		NOMBRE ARCHIVO:			N
-	-	-	-	-			INSTALACIÓN FOTOVOLTAICA CON CONEXIÓN A RED MEDIANENSE - 750 kWn / 974,61 kWp		DISEÑO GENERAL		Layout MEDIANENSE - Lote					
0	04/2025	DISEÑO GENERAL	D.G.	-			FASE:	SITUACIÓN:	SECCIÓN:	Nº PLANO:	FORMATO:	ESCALA:	HOJA:			
REV.	FECHA	DESCRIPCIÓN	PREPARADO	APROBADO	FIRMA		EMISIÓN INICIAL	MEDIANA DE ARAGÓN ZARAGOZA - ARAGÓN	DISEÑO GENERAL	1	A3	1:250	2 / 5			


1	3	5	7	9	11	13	15	17	19	21	23	25	27	29	31	33	35	37	39	41	43	45	47	49	51	53	55	57	59	61	63	65	67	69	71	73	75	77
2	4	6	8	10	12	14	16	18	20	22	24	26	28	30	32	34	36	38	40	42	44	46	48	50	52	54	56	58	60	62	64	66	68	70	72	74	76	78


1	3	5	7	9	11	13	15	17	19	21	23	25	27	29	31	33	35	37	39	41	43	45	47	49	51
2	4	6	8	10	12	14	16	18	20	22	24	26	28	30	32	34	36	38	40	42	44	46	48	50	52

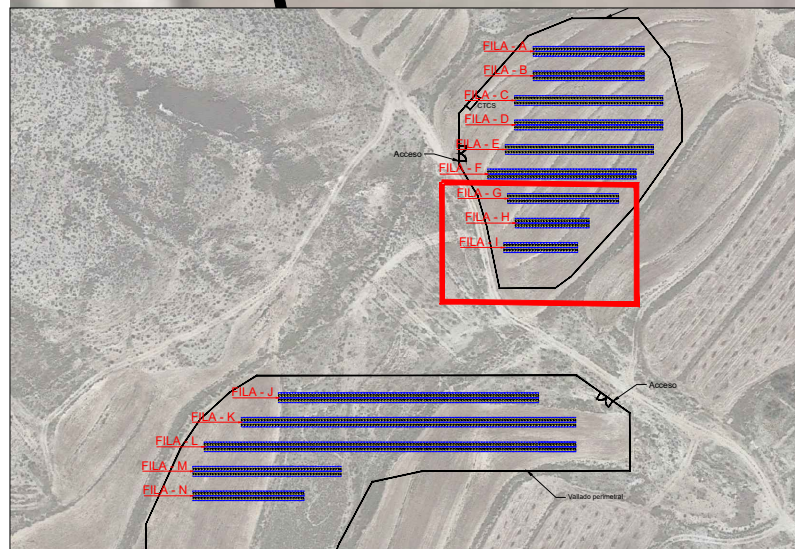
[illegible]

 -	-	-	-	-		AUTOR DE PROYECTO		PROYECTO: INSTALACIÓN FOTOVOLTAICA CON CONEXIÓN A RED MEDIANENSE - 750 kWn / 974,61 kWp		NOMBRE PLANO: DISEÑO GENERAL		NOMBRE ARCHIVO: Layout MEDIANENSE - Lote			
-	-	-	-	-											
0	04/2025	DISEÑO GENERAL	D.G.	-											
REV.	FECHA	DESCRIPCIÓN	PREPARADO	APROBADO	FIRMA			FASE: EMISIÓN INICIAL	SITUACIÓN: MEDIANA DE ARAGÓN ZARAGOZA - ARAGÓN	SECCIÓN: DISEÑO GENERAL	Nº PLANO: 1	FORMATO: A3	ESCALA: 1:150	HOJA: 3 / 5	

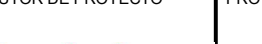

-	-	-	-	-			AUTOR DE PROYECTO		PROYECTO: INSTALACIÓN FOTOVOLTAICA CON CONEXIÓN A RED MEDIANENSE - 750 kWn / 974,61 kWp		NOMBRE PLANO: DISEÑO GENERAL		NOMBRE ARCHIVO: Layout MEDIANENSE - Lote			
-	-	-	-	-			FASE: EMISIÓN INICIAL	SITUACIÓN: MEDIANA DE ARAGÓN ZARAGOZA - ARAGÓN	SECCIÓN: DISEÑO GENERAL	Nº PLANO: 1	FORMATO: A3	ESCALA: 1:200	HOJA: 4 / 5			
0	04/2025	DISEÑO GENERAL	D.G.	-												
REV.	FECHA	DESCRIPCIÓN	PREPARADO	APROBADO	FIRMA											

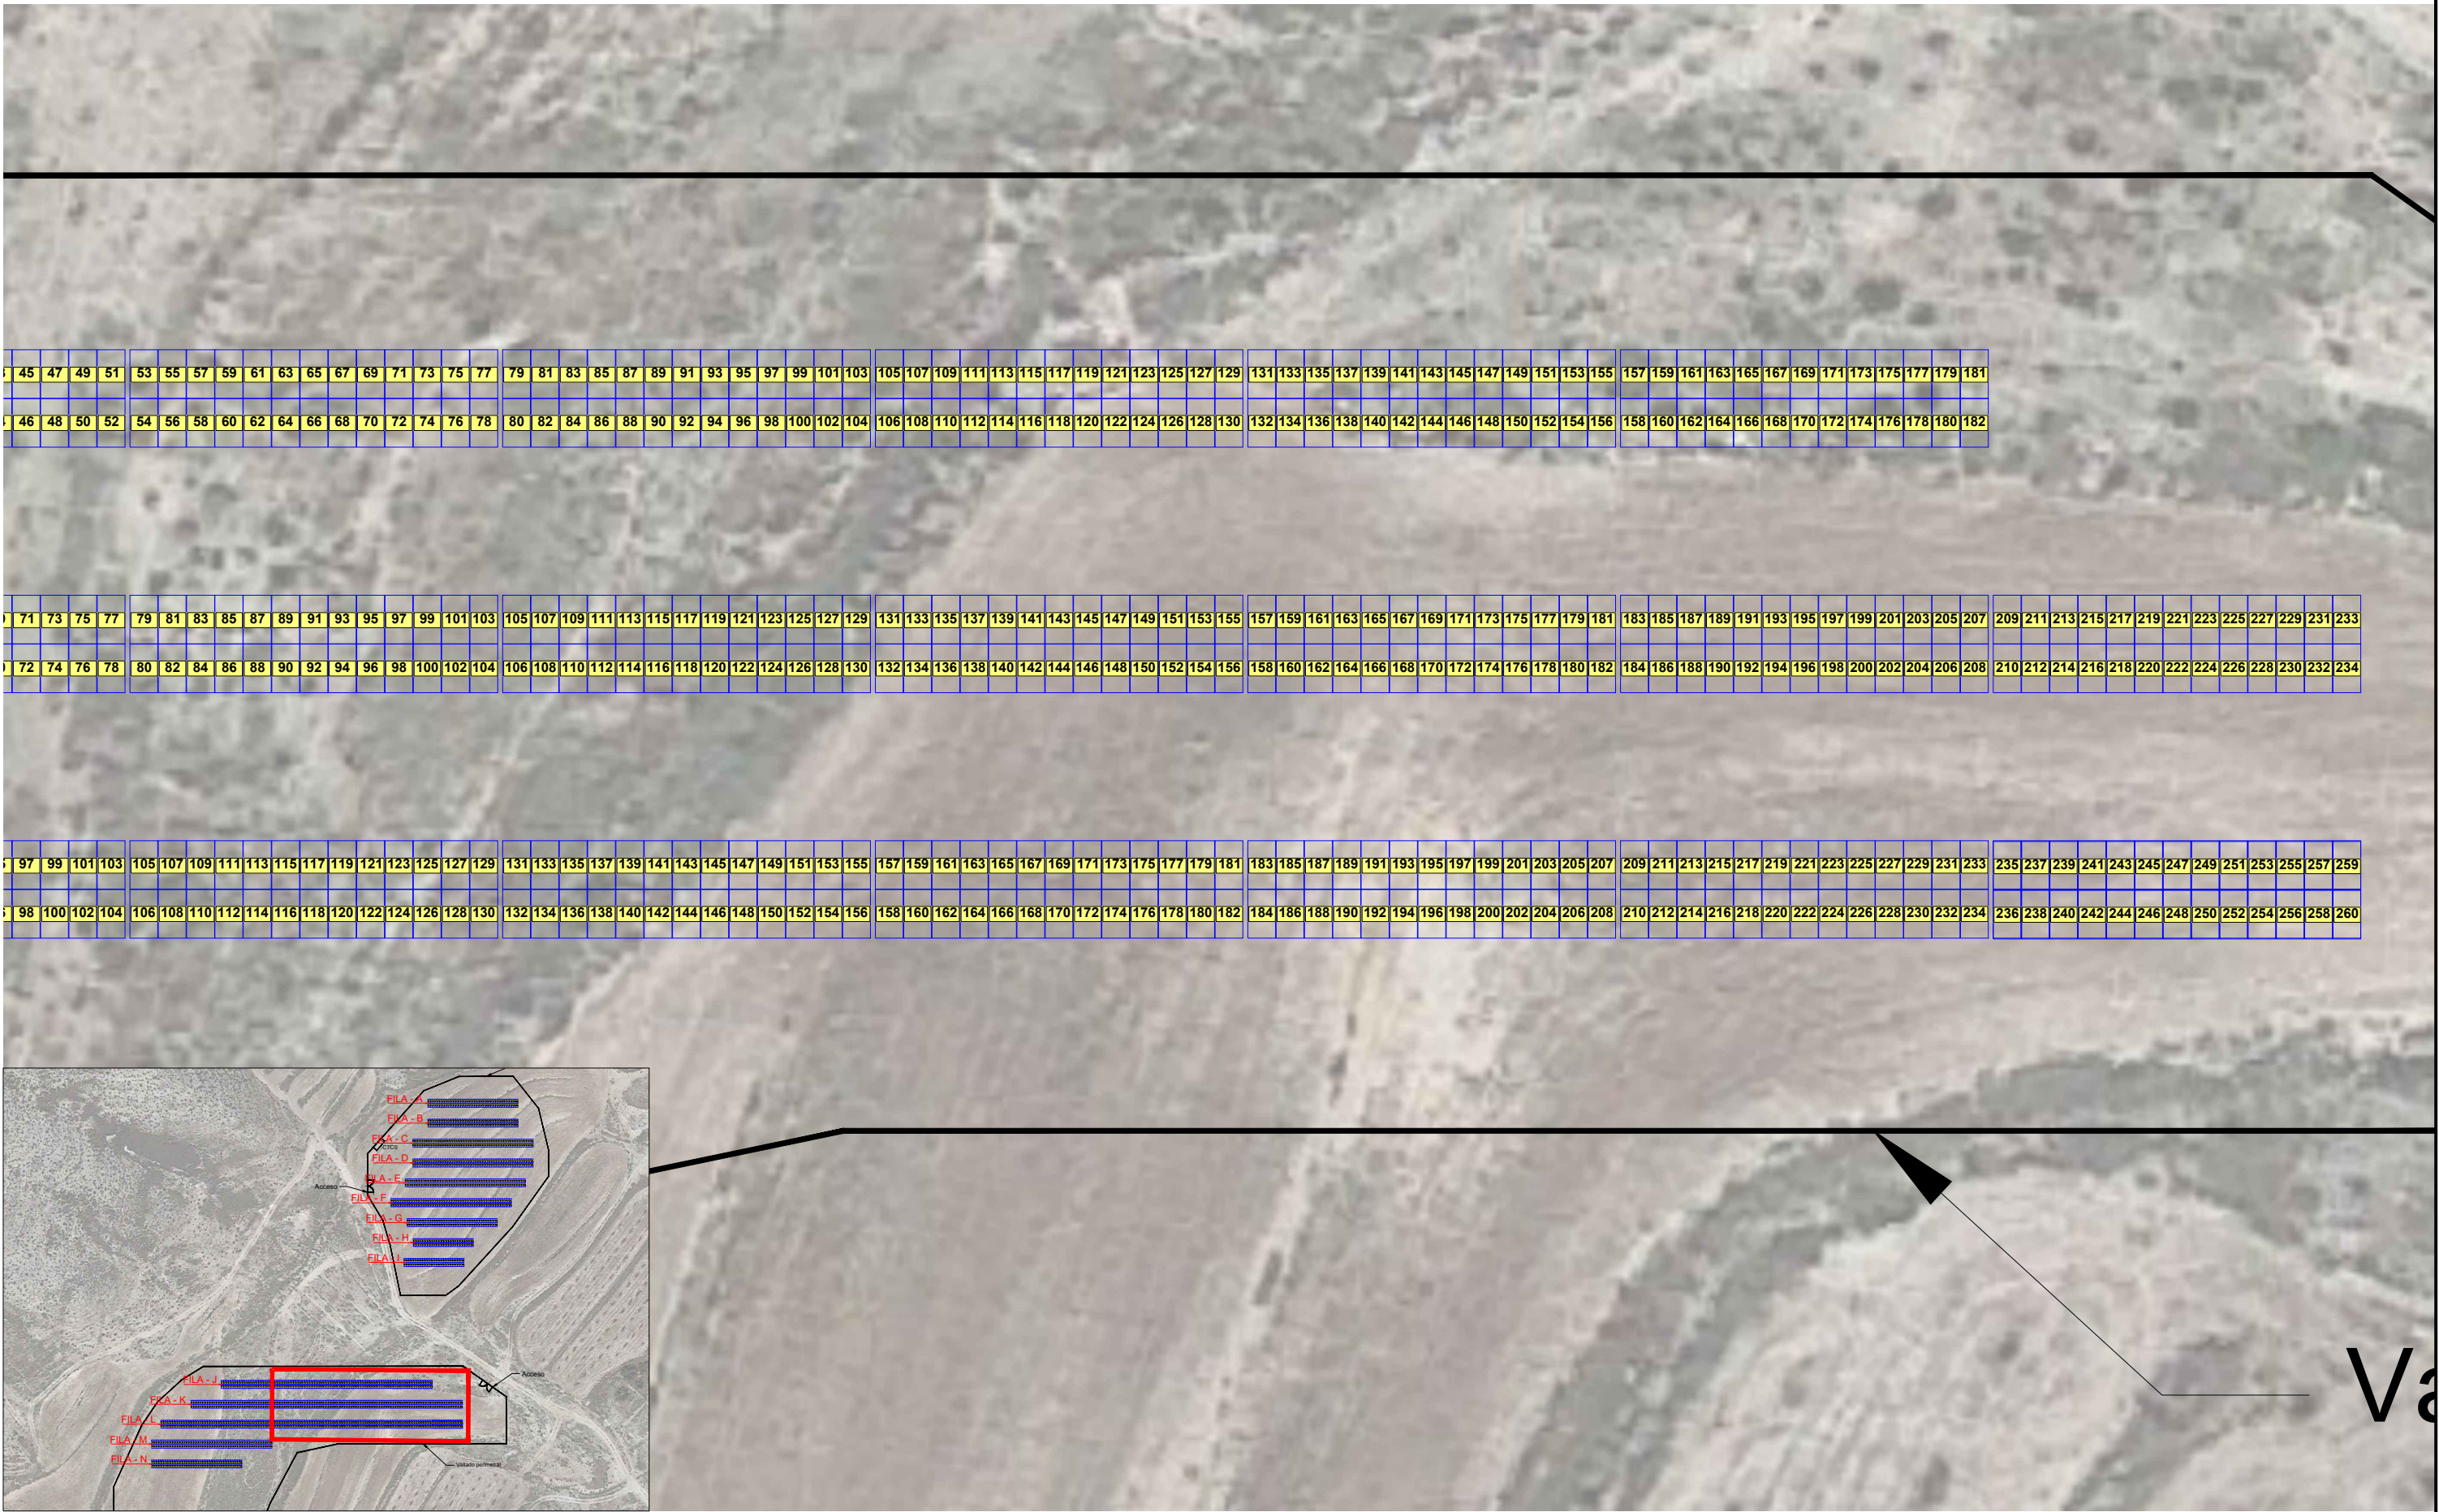

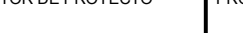-	-	-	-	-			AUTOR DE PROYECTO		PROYECTO: INSTALACIÓN FOTOVOLTAICA CON CONEXIÓN A RED MEDIANENSE - 750 kWn / 974,61 kWp		NOMBRE PLANO: DISEÑO GENERAL		NOMBRE ARCHIVO: Layout MEDIANENSE - Lote			
-	-	-	-	-			FASE: EMISIÓN INICIAL	SITUACIÓN: MEDIANA DE ARAGÓN ZARAGOZA - ARAGÓN	SECCIÓN: DISEÑO GENERAL	Nº PLANO: 1	FORMATO: A3	ESCALA: 1:250	HOJA: 5 / 5			
0	04/2025	DISEÑO GENERAL		D.G.	-											
REV.	FECHA	DESCRIPCIÓN		PREPARADO	APROBADO		FIRMA									