


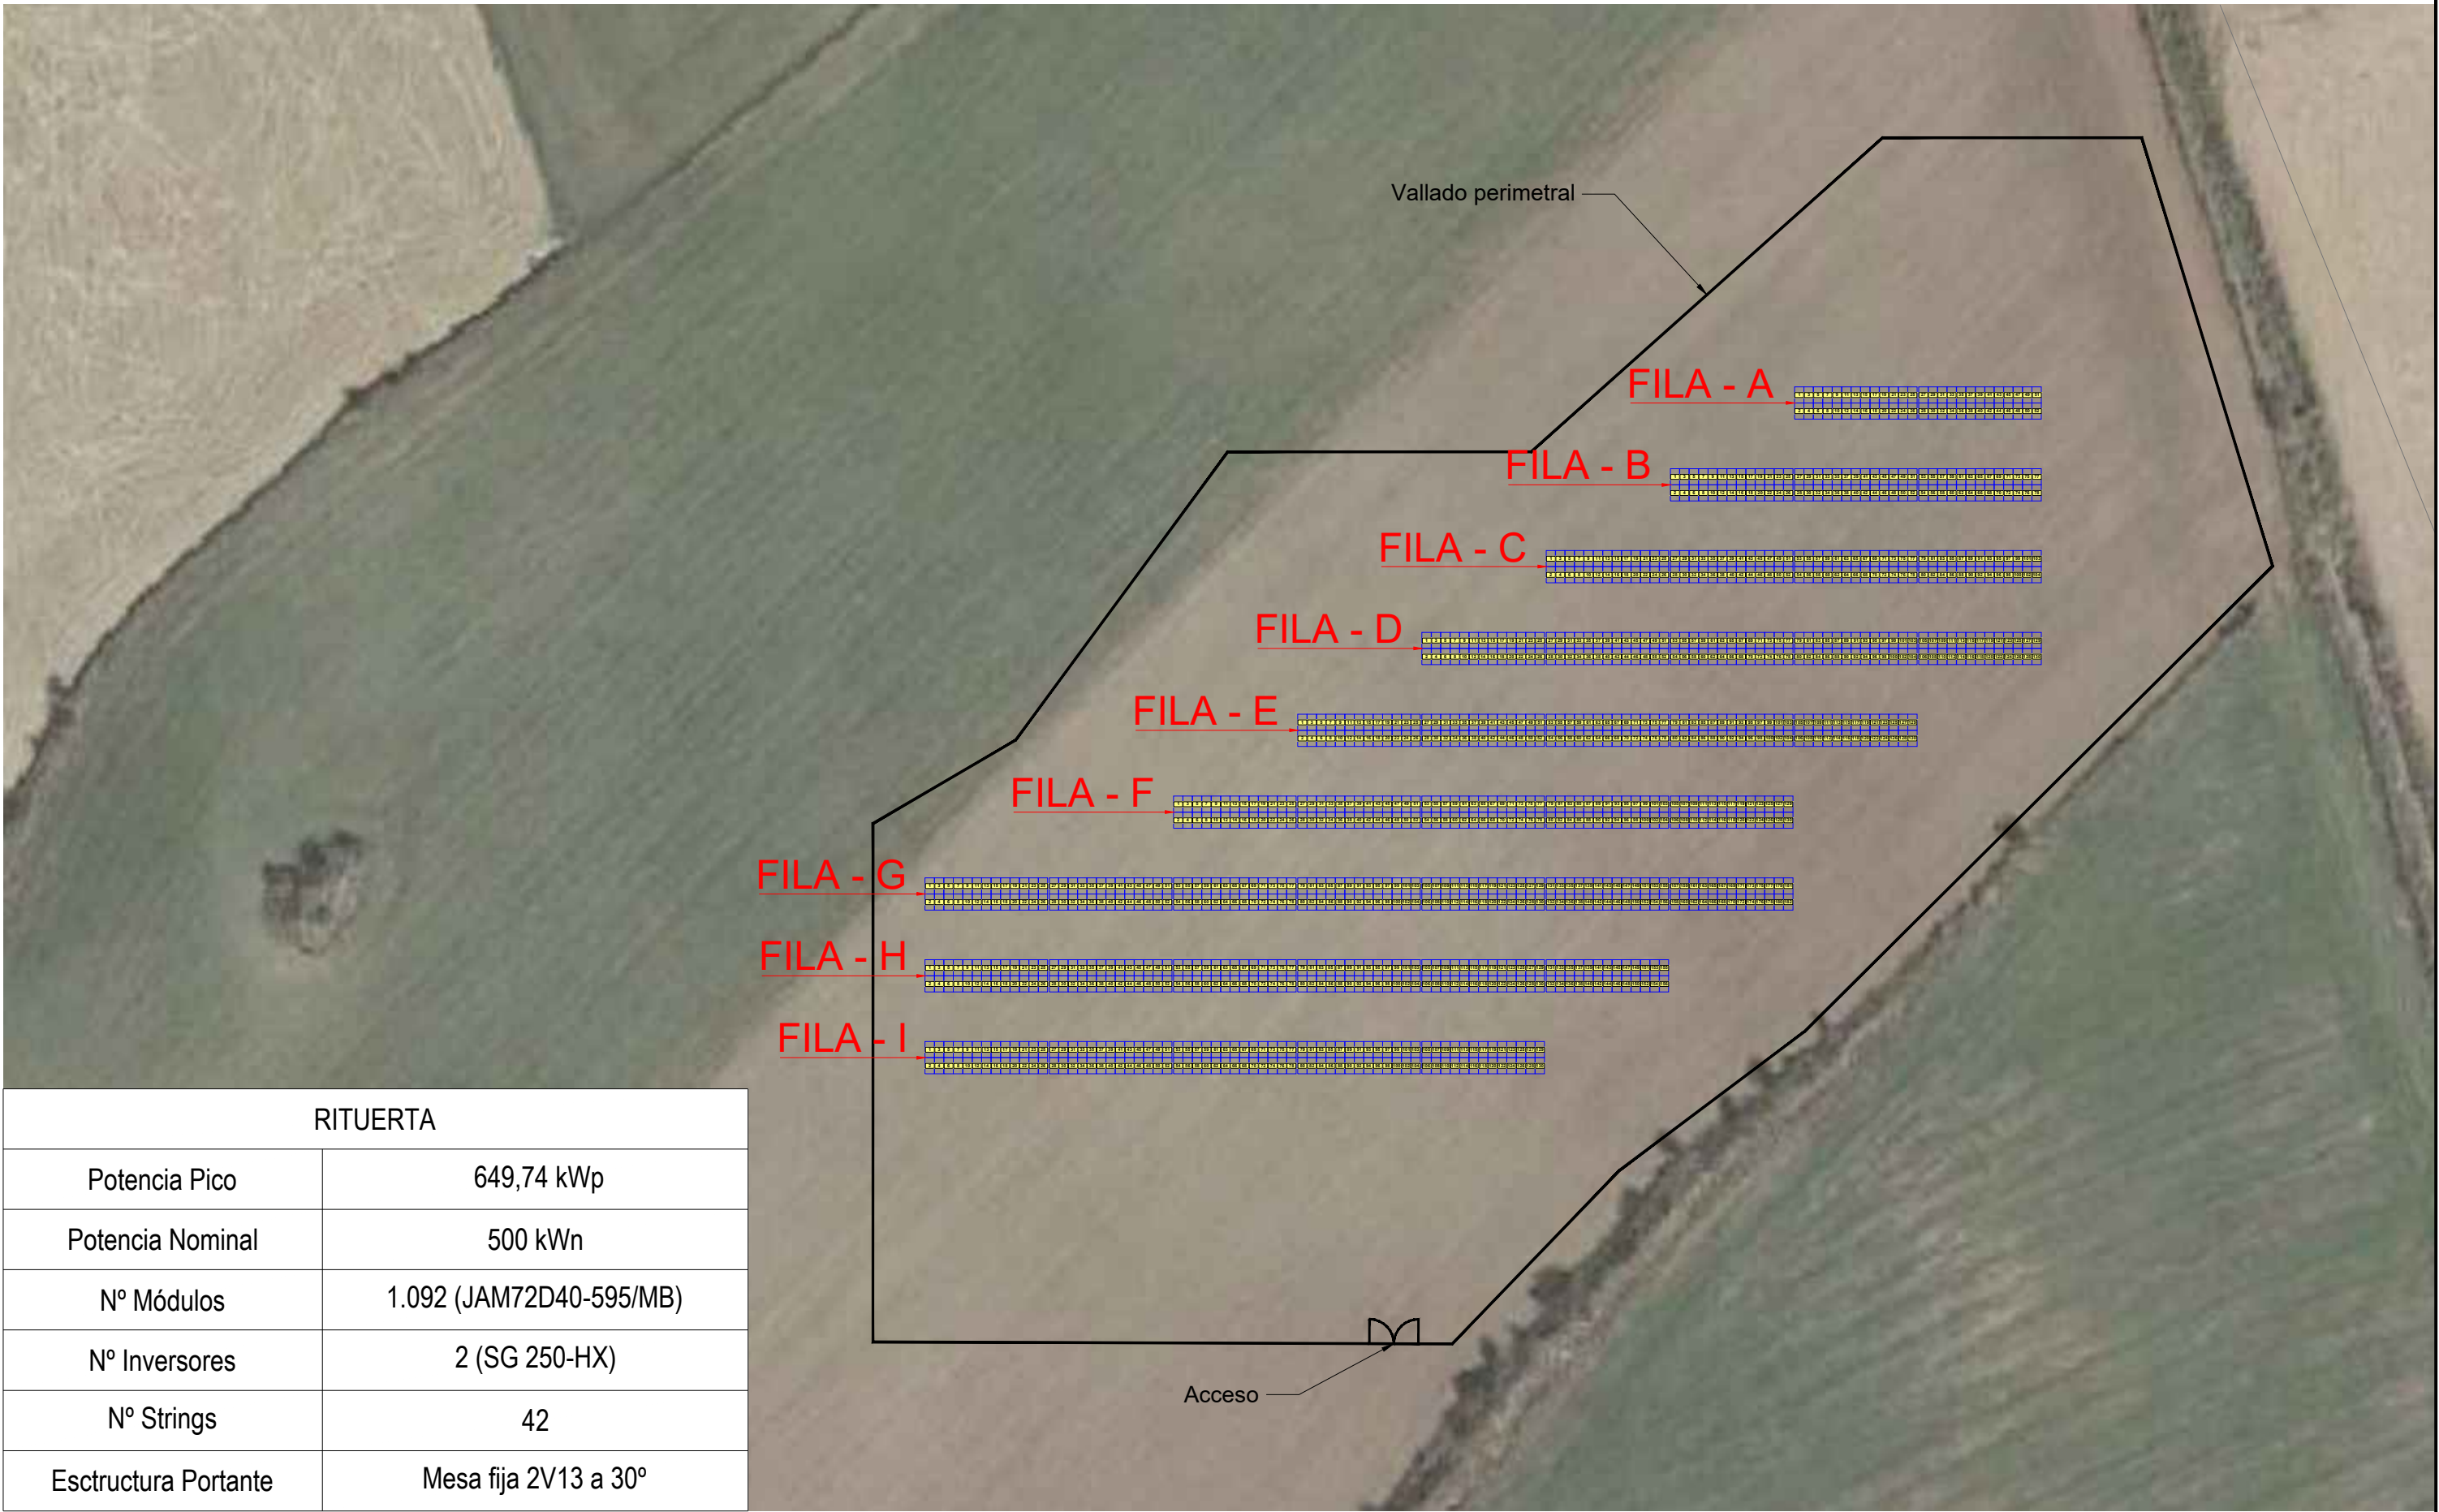

RITUERTA	
Potencia Pico	649,74 kWp
Potencia Nominal	500 kWn
Nº Módulos	1.092 (JAM72D40-595/MB)
Nº Inversores	2 (SG 250-HX)
Nº Strings	42
Esctructura Portante	Mesa fija 2V13 a 30º

-	-	-	-	-	
-	-	-	-	-	
0	04/2025	DISEÑO GENERAL	D.G.	-	
REV.	FECHA	DESCRIPCIÓN	PREPARADO	APROBADO	FIRMA

AUTOR DE PROYECTO



PROYECTO: INSTALACIÓN FOTOVOLTAICA CON CONEXIÓN A RED RITUERTA - 500 kWn / 649,74 kWp	
FASE: EMISIÓN INICIAL	SITUACIÓN: MATALEBRERAS SORIA - CASTILLA Y LEÓN

NOMBRE PLANO: DISEÑO GENERAL	
SECCIÓN: DISEÑO GENERAL	Nº PLANO: 1

NOMBRE ARCHIVO: Layout RITUERTA - Lote		
FORMATO: A3	ESCALA: 1:750	HOJA: 1 / 4

N






1	3	5	7	9	11	13	15	17	19	21	23	25	27	29	31	33	35	37	39	41	43	45	47	49	51
2	4	6	8	10	12	14	16	18	20	22	24	26	28	30	32	34	36	38	40	42	44	46	48	50	52

1	3	5	7	9	11	13	15	17	19	21	23	25	27	29	31	33	35	37	39	41	43	45	47	49	51	53	55	57	59	61	63	65	67	69	71	73	75	77
2	4	6	8	10	12	14	16	18	20	22	24	26	28	30	32	34	36	38	40	42	44	46	48	50	52	54	56	58	60	62	64	66	68	70	72	74	76	78

1	3	5	7	9	11	13	15	17	19	21	23	25	27	29	31	33	35	37	39	41	43	45	47	49	51	53	55	57	59	61	63	65	67	69	71	73	75	77	79	81	83	85	87	89	91	93	95	97	99	101	103
2	4	6	8	10	12	14	16	18	20	22	24	26	28	30	32	34	36	38	40	42	44	46	48	50	52	54	56	58	60	62	64	66	68	70	72	74	76	78	80	82	84	86	88	90	92	94	96	98	100	102	104

1	3	5	7	9	11	13	15	17	19	21	23	25	27	29	31	33	35	37	39	41	43	45	47	49	51	53	55	57	59	61	63	65	67	69	71	73	75	77	79	81	83	85	87	89	91	93	95	97	99	101	103	105	107	109	111	113	115	117	119	121	123	125	127	129
2	4	6	8	10	12	14	16	18	20	22	24	26	28	30	32	34	36	38	40	42	44	46	48	50	52	54	56	58	60	62	64	66	68	70	72	74	76	78	80	82	84	86	88	90	92	94	96	98	100	102	104	106	108	110	112	114	116	118	120	122	124	126	128	130

65	67	69	71	73	75	77	79	81	83	85	87	89	91	93	95	97	99	101	103	105	107	109	111	113	115	117	119	121	123	125	127	129
66	68	70	72	74	76	78	80	82	84	86	88	90	92	94	96	98	100	102	104	106	108	110	112	114	116	118	120	122	124	126	128	130

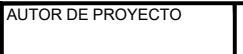
-	-	-	-	-			AUTOR DE PROYECTO		PROYECTO: INSTALACIÓN FOTOVOLTAICA CON CONEXIÓN A RED RITUERTA - 500 kWn / 649,74 kWp		NOMBRE PLANO: DISEÑO GENERAL		NOMBRE ARCHIVO: Layout RITUERTA - Lote								
-	-	-	-	-																	
0	04/2025	DISEÑO GENERAL	D.G.	-			FASE: EMISIÓN INICIAL		SITUACIÓN: MATALEBRERAS SORIA - CASTILLA Y LEÓN		SECCIÓN: DISEÑO GENERAL		Nº PLANO: 1		FORMATO: A3		ESCALA: 1:200		HOJA: 2 / 4		
REV.	FECHA	DESCRIPCIÓN	PREPARADO	APROBADO	FIRMA																

1	3	5	7	9	11	13	15	17	19	21	23	25	27	29	31	33	35	37	39	41	43	45	47	49	51	53	55	57	59	61	63	65	67	69	71	73	75	77	79	81	83	85	87	89	91	93	95	97	99	101	103	105	107	109	111	113	115	117	119	121	123	125	127	129
2	4	6	8	10	12	14	16	18	20	22	24	26	28	30	32	34	36	38	40	42	44	46	48	50	52	54	56	58	60	62	64	66	68	70	72	74	76	78	80	82	84	86	88	90	92	94	96	98	100	102	104	106	108	110	112	114	116	118	120	122	124	126	128	130

1	3	5	7	9	11	13	15	17	19	21	23	25	27	29	31	33	35	37	39	41	43	45	47	49	51	53	55	57	59	61	63	65	67	69	71	73	75	77	79	81	83	85	87	89	91	93	95	97	99	101	103	105	107	109	111	113	115	117	119	121	123	125	127	129
2	4	6	8	10	12	14	16	18	20	22	24	26	28	30	32	34	36	38	40	42	44	46	48	50	52	54	56	58	60	62	64	66	68	70	72	74	76	78	80	82	84	86	88	90	92	94	96	98	100	102	104	106	108	110	112	114	116	118	120	122	124	126	128	130

47	49	51	53	55	57	59	61	63	65	67	69	71	73	75	77	79	81	83	85	87	89	91	93	95	97	99	101	103	105	107	109	111	113	115	117	119	121	123	125	127	129	131	133	135	137	139	141	143	145	147	149	151	153	155	157	159	161	163	165	167	169	171	173	175	177	179	181
48	50	52	54	56	58	60	62	64	66	68	70	72	74	76	78	80	82	84	86	88	90	92	94	96	98	100	102	104	106	108	110	112	114	116	118	120	122	124	126	128	130	132	134	136	138	140	142	144	146	148	150	152	154	156	158	160	162	164	166	168	170	172	174	176	178	180	182

47	49	51	53	55	57	59	61	63	65	67	69	71	73	75	77	79	81	83	85	87	89	91	93	95	97	99	101	103	105	107	109	111	113	115	117	119	121	123	125	127	129	131	133	135	137	139	141	143	145	147	149	151	153	155
48	50	52	54	56	58	60	62	64	66	68	70	72	74	76	78	80	82	84	86	88	90	92	94	96	98	100	102	104	106	108	110	112	114	116	118	120	122	124	126	128	130	132	134	136	138	140	142	144	146	148	150	152	154	156

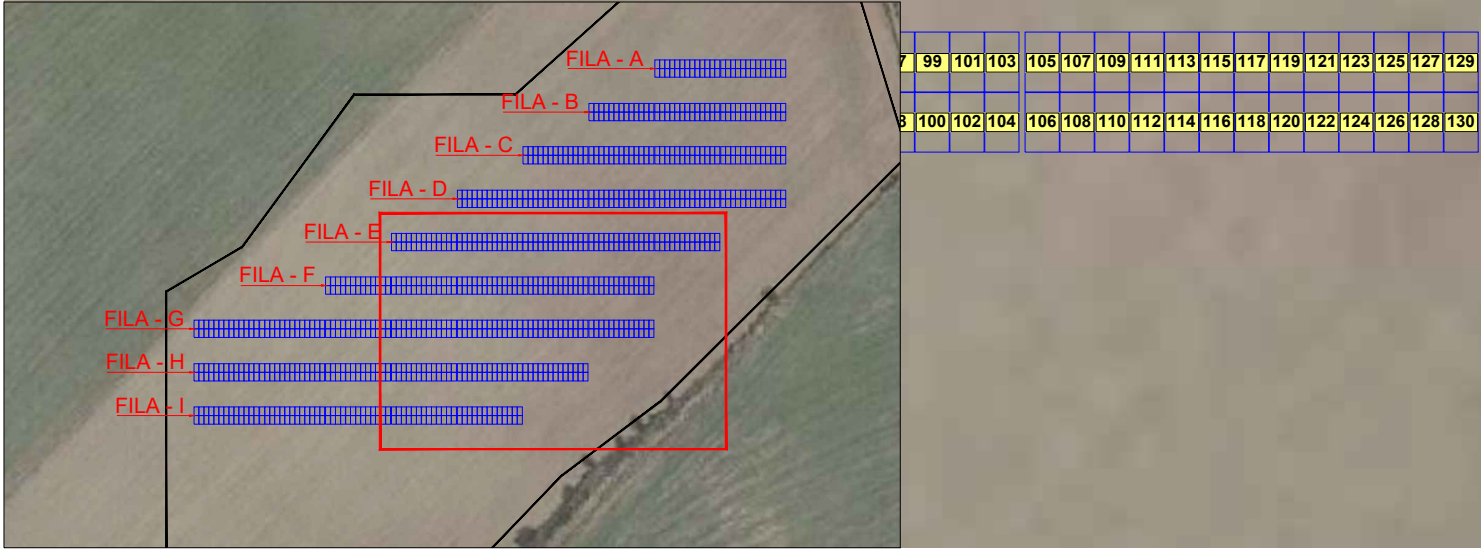

-	-	-	-	-	-		AUTOR DE PROYECTO		PROYECTO:		NOMBRE PLANO:		NOMBRE ARCHIVO:			
-	-	-	-	-	-		INSTALACIÓN FOTOVOLTAICA CON CONEXIÓN A RED RITUERTA - 500 kWn / 649,74 kWp		DISEÑO GENERAL		Layout RITUERTA - Lote					
0	04/2025	DISEÑO GENERAL		D.G.	-		FASE:	SITUACIÓN:	SECCIÓN:	Nº PLANO:	FORMATO:	ESCALA:	HOJA:			
REV.	FECHA	DESCRIPCIÓN		PREPARADO	APROBADO		FIRMA	EMISIÓN INICIAL	MATALEBRERAS SORIA - CASTILLA Y LEÓN	DISEÑO GENERAL	1	A3	1:250	3 / 4		

